Exhibit C.

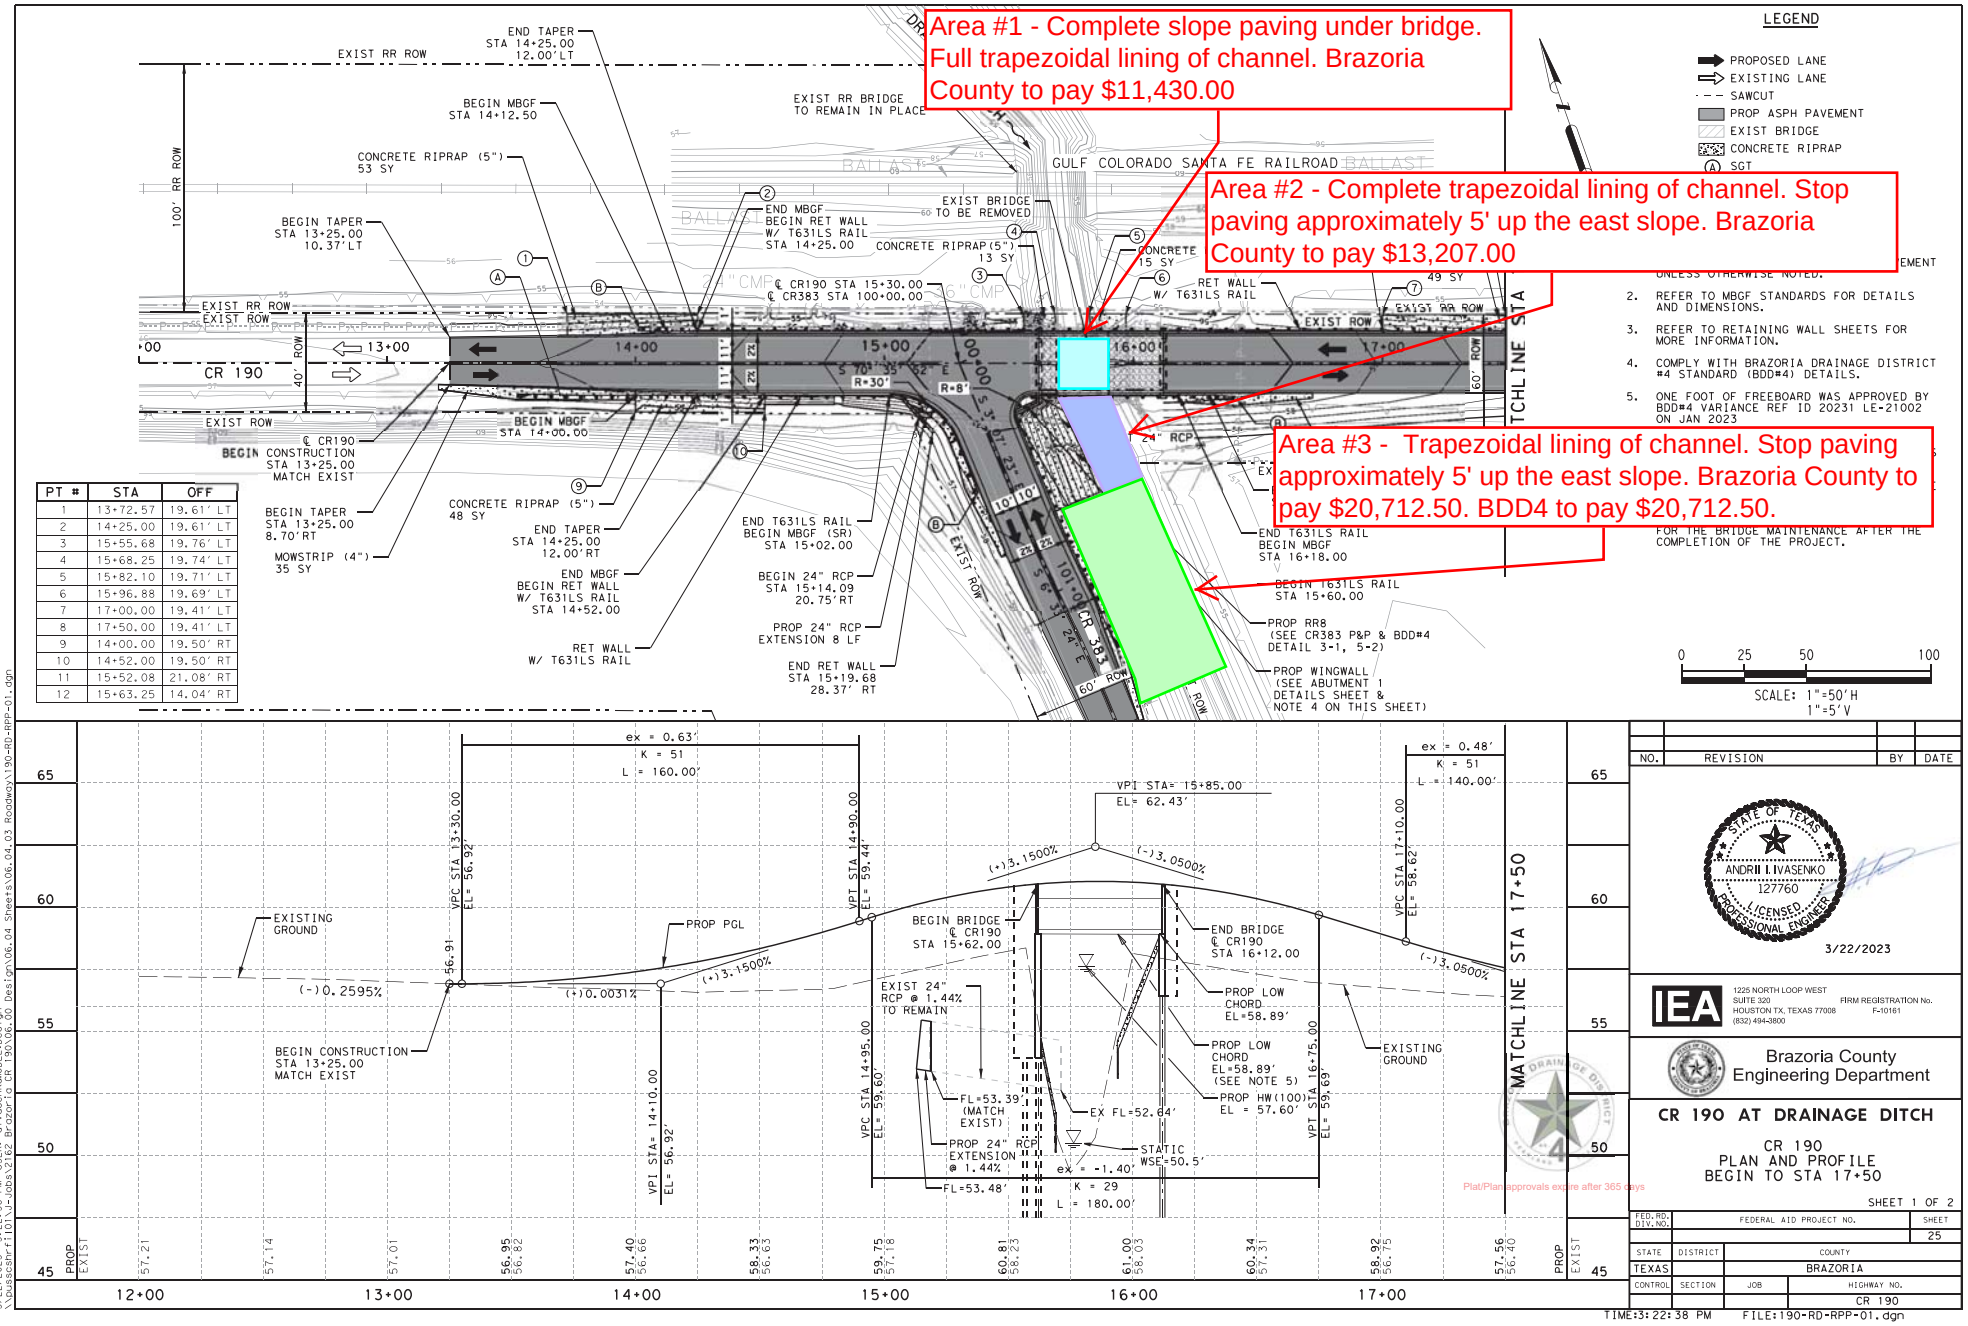

PT #	STA	OFF
1	13+72.57	19.61' LT
2	14+25.00	19.61' LT
3	15+55.68	19.76' LT
4	15+68.25	19.74' LT
5	15+82.10	19.71' LT
6	15+96.88	19.69' LT
7	17+00.00	19.41' LT
8	17+50.00	19.41' LT
9	14+00.00	19.50' RT
10	14+52.00	19.50' RT
11	15+52.08	21.08' RT
12	15+63.25	14.04' RT